


AREA DE TRATAMIENTO II  
ORD. 1017

Distritos de Magdalena del Mar  
San Miguel Pueblo Libre y Jesús María

JESUS MARIA

MAGDALENA DEL MAR

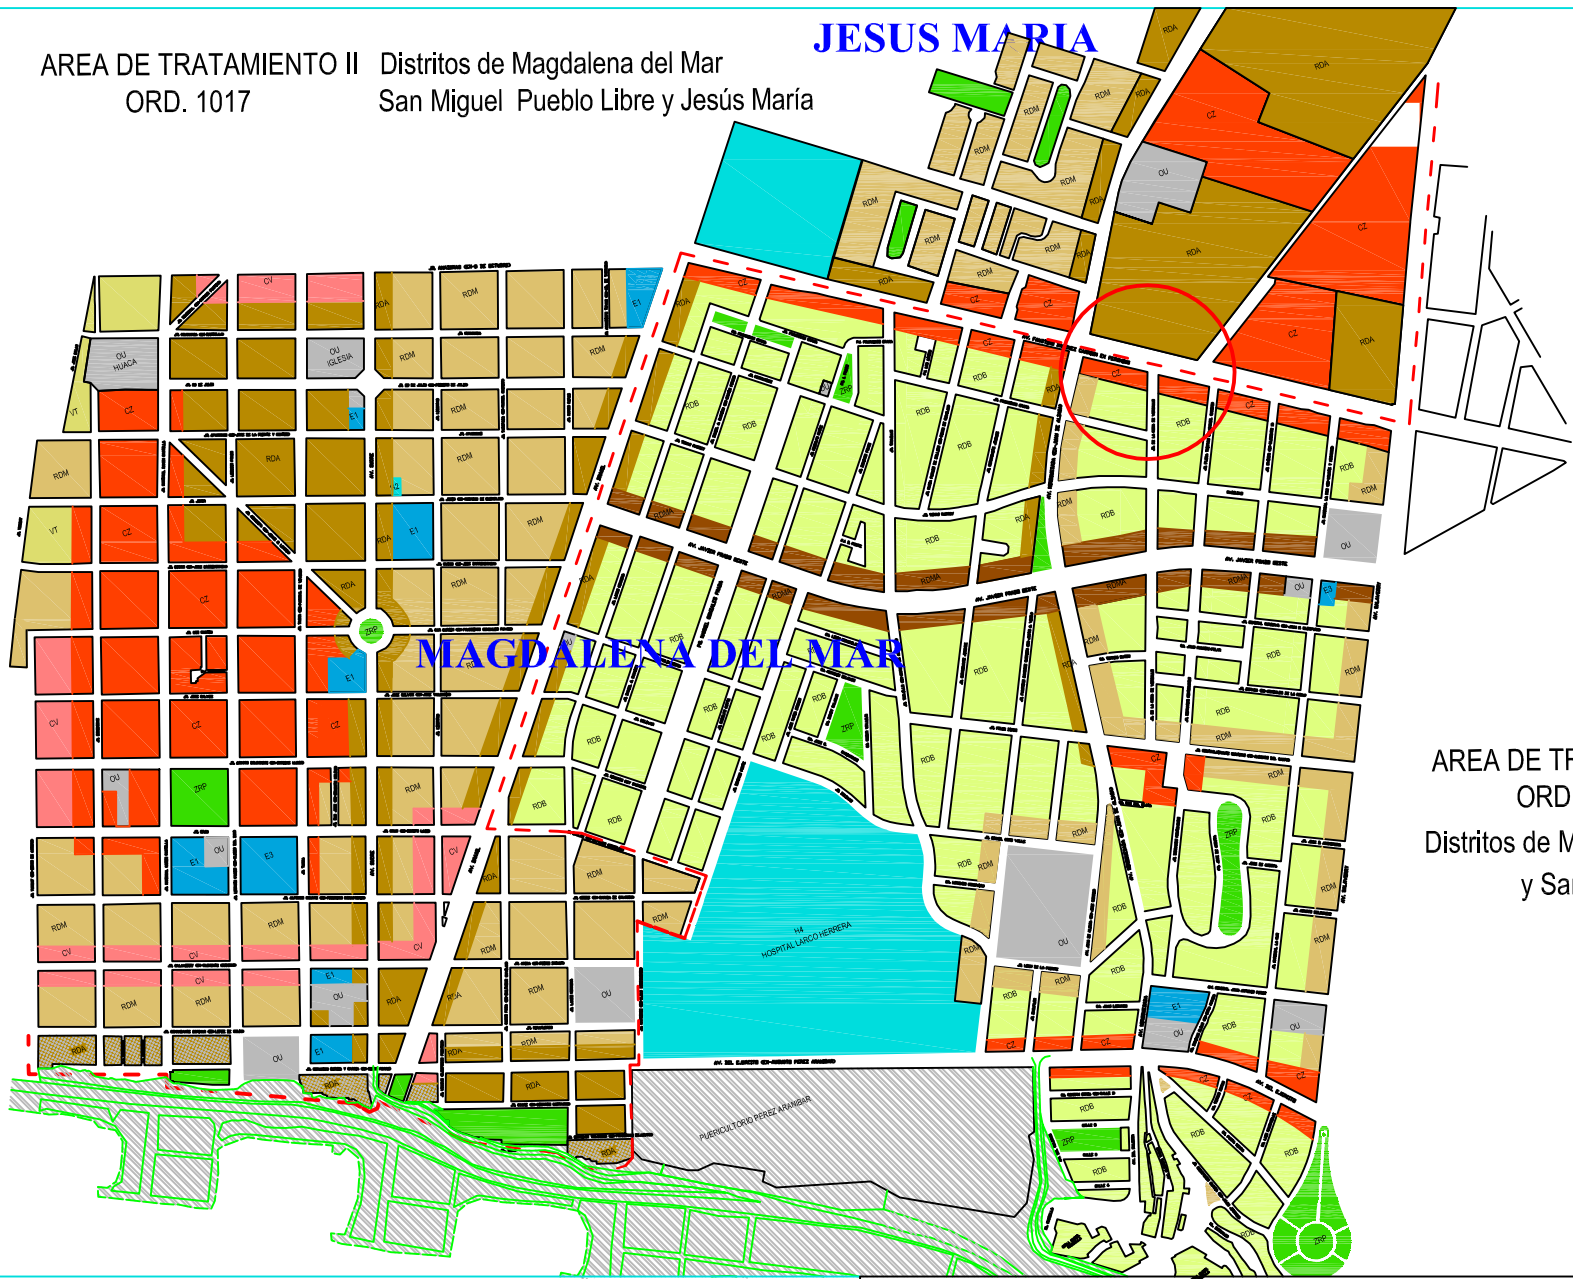

AREA DE TRATAMIENTO III  
ORD. 950  
Distritos de Magdalena del Mar  
y San Isidro

LEYENDA

ZONAS RESIDENCIALES

- RDB Residencial de Densidad Baja
- RDM Residencial de Densidad Media
- RDA Residencial de Densidad Alta
- RDMA Residencial de Densidad Muy Alta

ZONAS COMERCIALES

- CV Comercio Vecinal
- CZ Comercio Zonal

ZONAS DE EQUIPAMIENTO

- E1 Educación Básica
- H2 Centro de Salud

Limite de Area de Tratamiento

AREA DE TRABAJO

MUNICIPALIDAD DE MAGDALENA DEL MAR

FECHA  
DICIEMBRE 2008

UBICACION

AV. SANCHEZ CARRION 750-754, URBANIZACION SAN FELIPE  
MAGDALENA DEL MAR- LIMA

PROFESIONAL

Arqto. DAVID SALAZAR-IZUSQUI VILLANUEVA  
CAP 5021

ESPECIALIDAD

ARQUITECTURA

PLANO

ZONIFICACION VIGENTE

A-2